



# «Пример»

Копия топографического плана участка предстоящей застройки

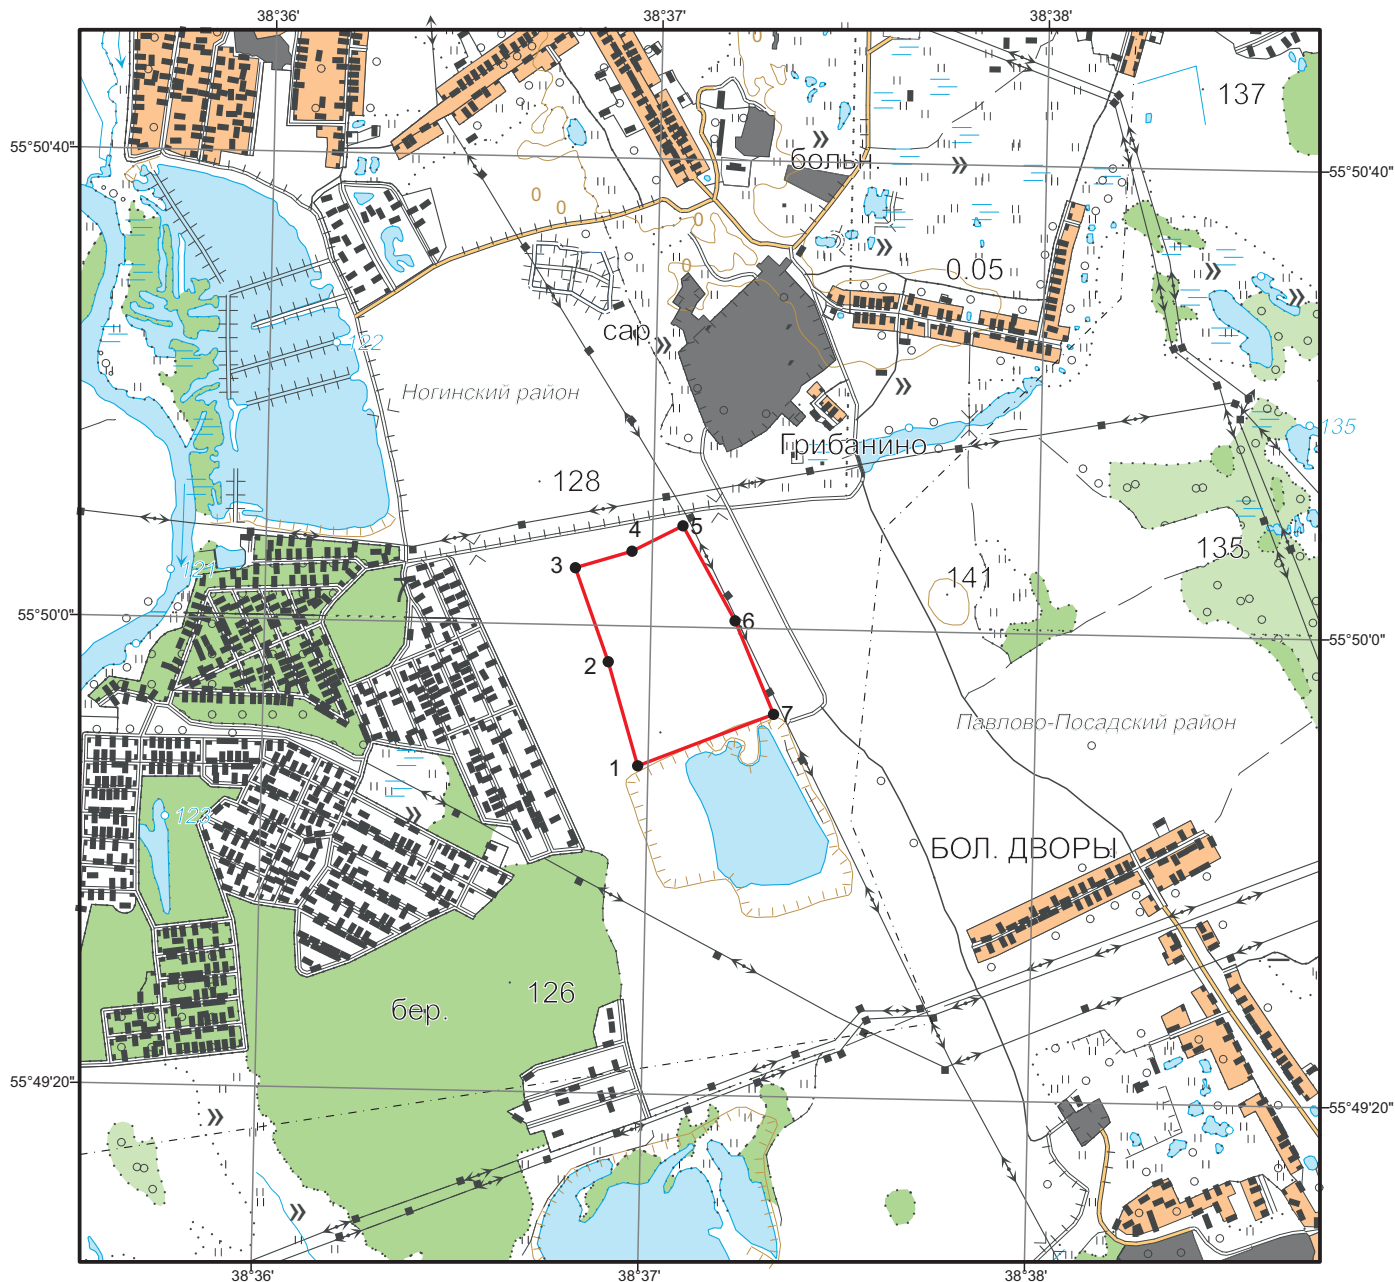

Масштаб 1:20000

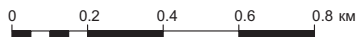

Контур участка предстоящей застройки, номера рядом - его угловые точки

Географические координаты угловых точек участка предстоящей застройки  
(Система координат СК-42)

Номер точки	с.ш.			в.д.		
	град.	мин.	сек.	град.	мин.	сек.
1	55	49	48,05	38	36	58,40
2	55	49	56,90	38	36	53,50
3	55	50	4,88	38	36	48,10
4	55	50	6,39	38	36	56,84
5	55	50	8,65	38	37	4,67
6	55	50	0,61	38	37	13,06
7	55	49	52,69	38	37	19,33